Communauté Urbaine de Toulouse
La Grainerie - Installation de containers de stockage
61, rue St Jean -31130 BALMA

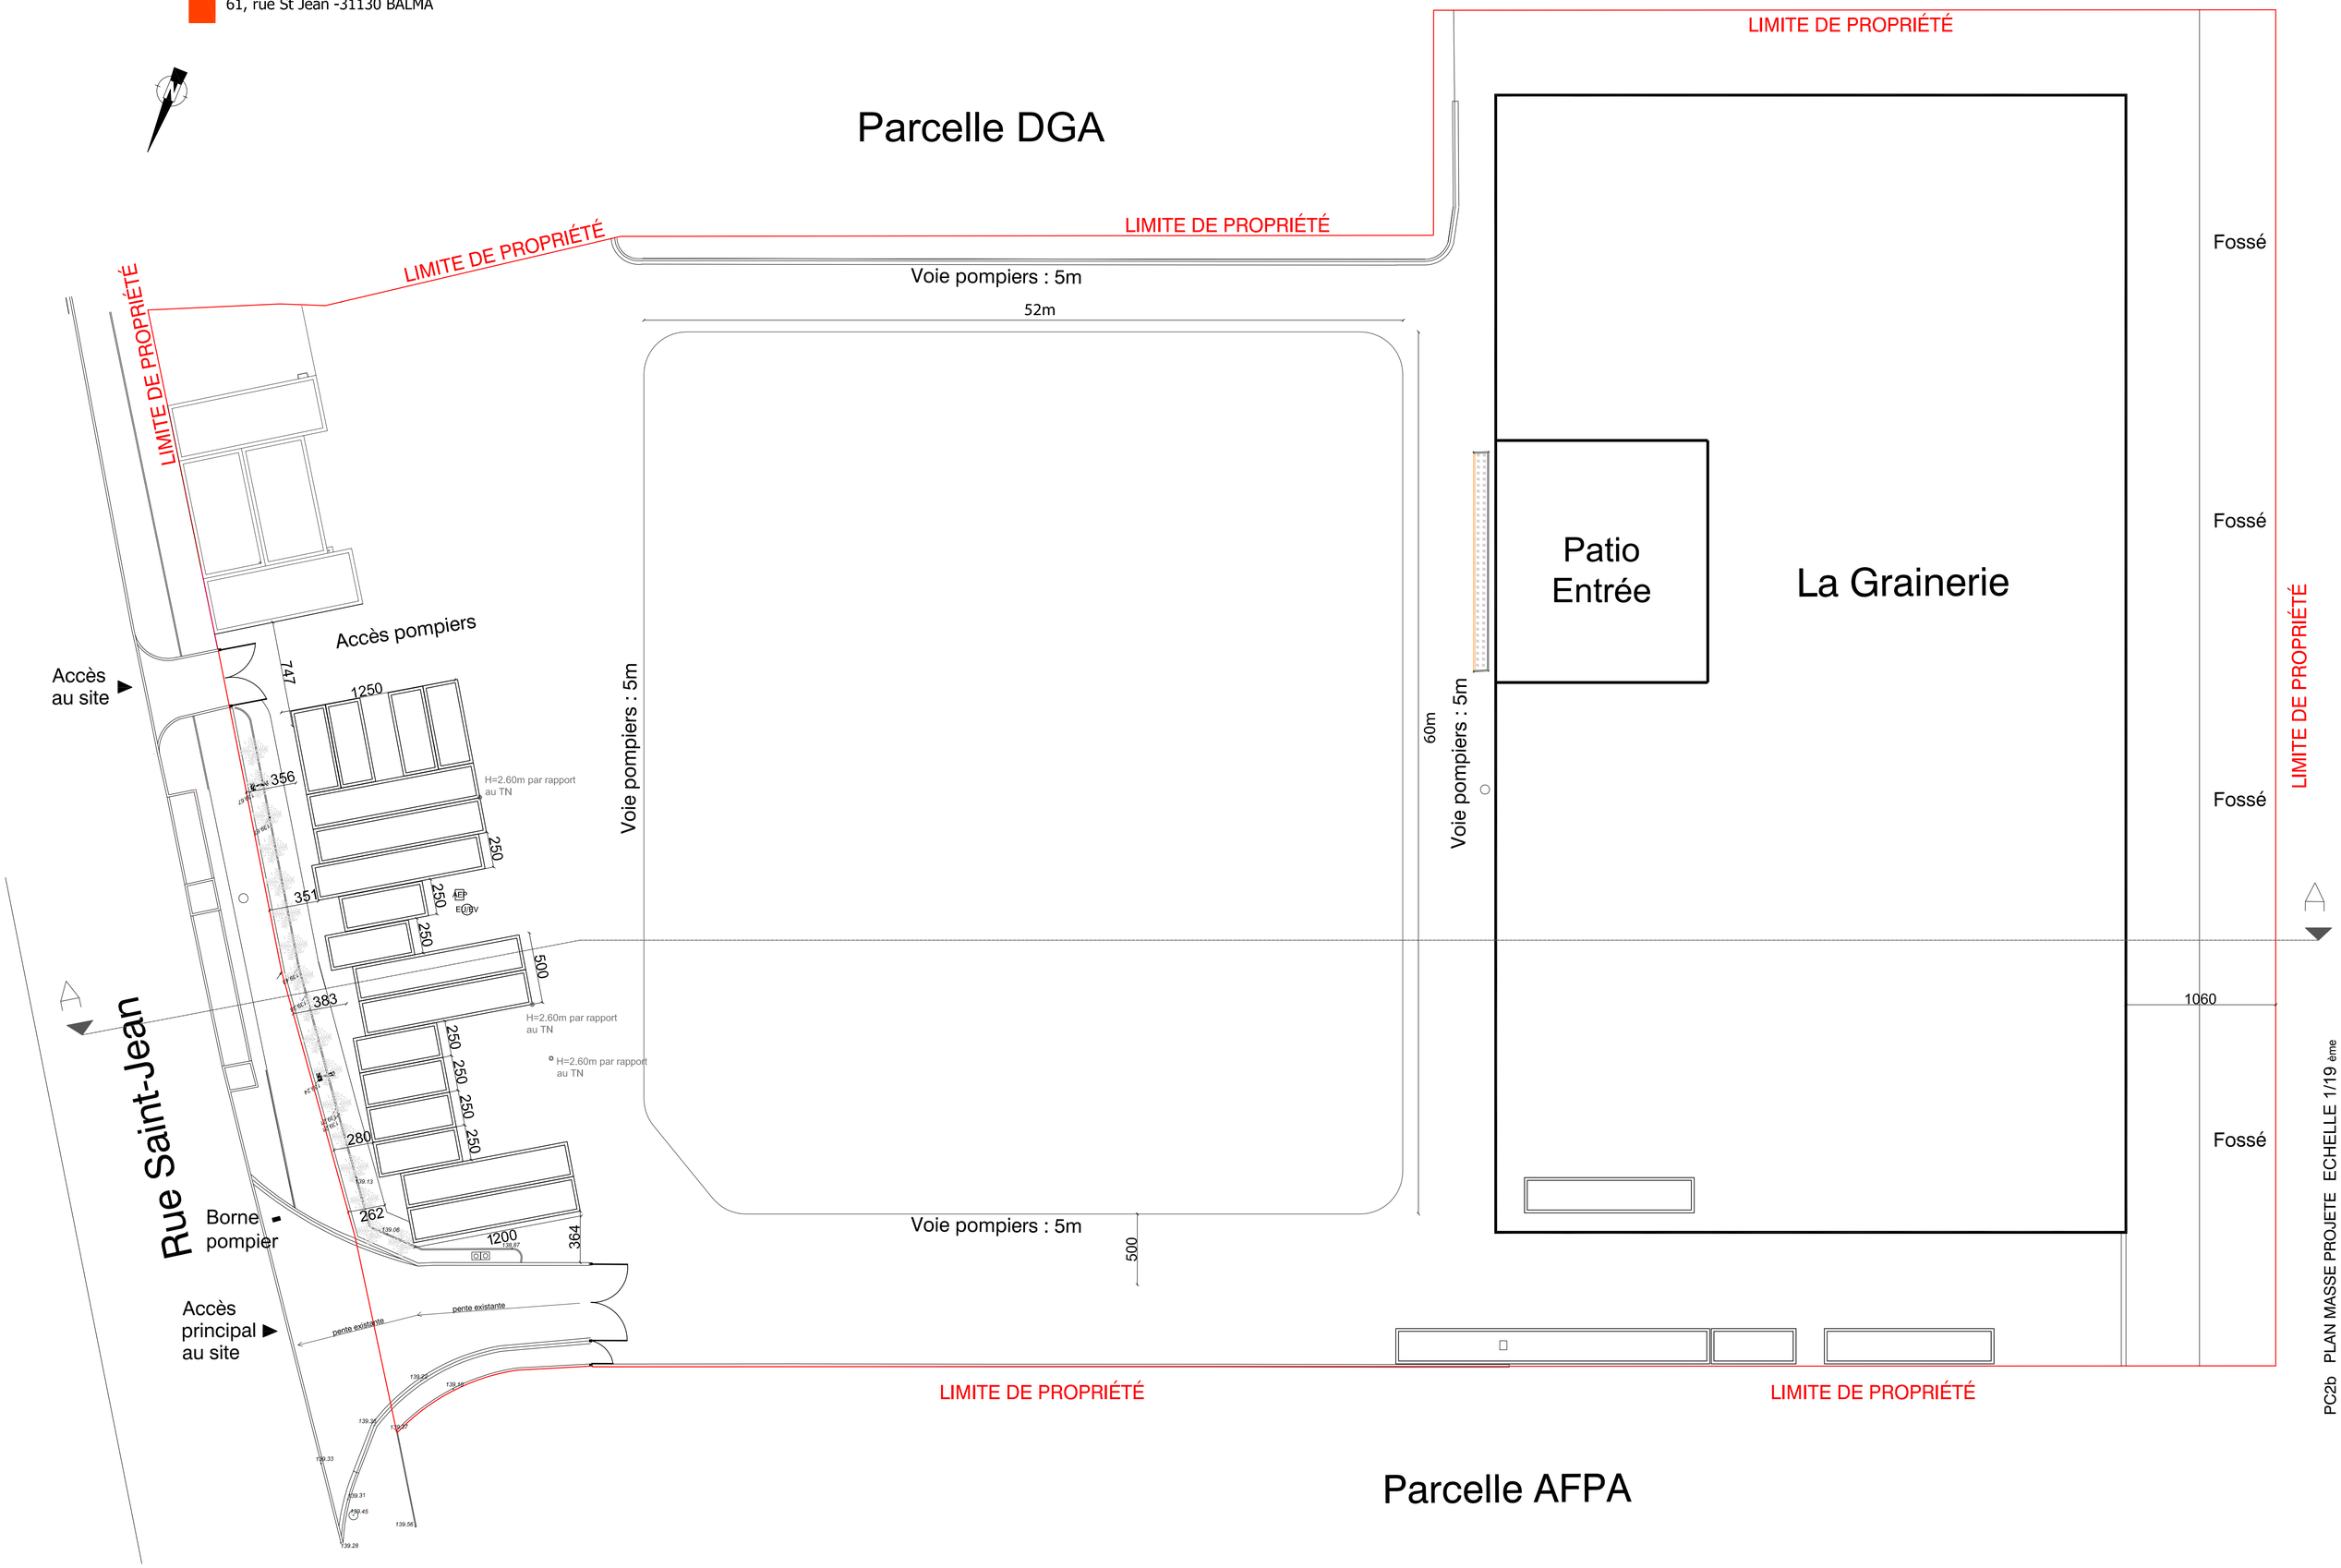

PC2b PLAN MASSE PROJETE ECHELLE 1/19 ème